



Vista por calle Pío Nono de la Facultad de Derecho



Vista por calle Bellavista de la Facultad de Derecho



Fachada principal de la Facultad de Derecho




Vista por calle Santa María de la Facultad de Derecho

MEMORIA EXPLICATIVA
polígono de protección


Tramo	Descripción
A - B	Límite norponiente, línea de solera sur de calle Bellavista.
B - C	Límite nororiente, límite oficial del predio.
C - D	Límite norponiente, límite oficial del predio.
D - E	Límite nororiente, límite oficial del predio.
E - F	Límite oriente, línea proyectada en 12,6 metros desde el punto E hasta solera norte de Avenida Santa María.
F - G	Límite sur, línea de solera norte de Avenida Santa María.
G - A	Límite poniente, línea de solera oriente de calle Pío Nono.

POLÍGONO DE PROTECCIÓN
Coordenadas UTM
Datum WGS 84, Huso 19 S

Punto	Este (x)	Norte (y)
A	348.029,44	6.299.330,86
B	348.085,59	6.299.346,14
C	348.119,26	6.299.262,24
D	348.142,02	6.299.271,59
E	348.149,99	6.299.252,20
F	348.150,89	6.299.239,64
G	348.041,58	6.299.249,00

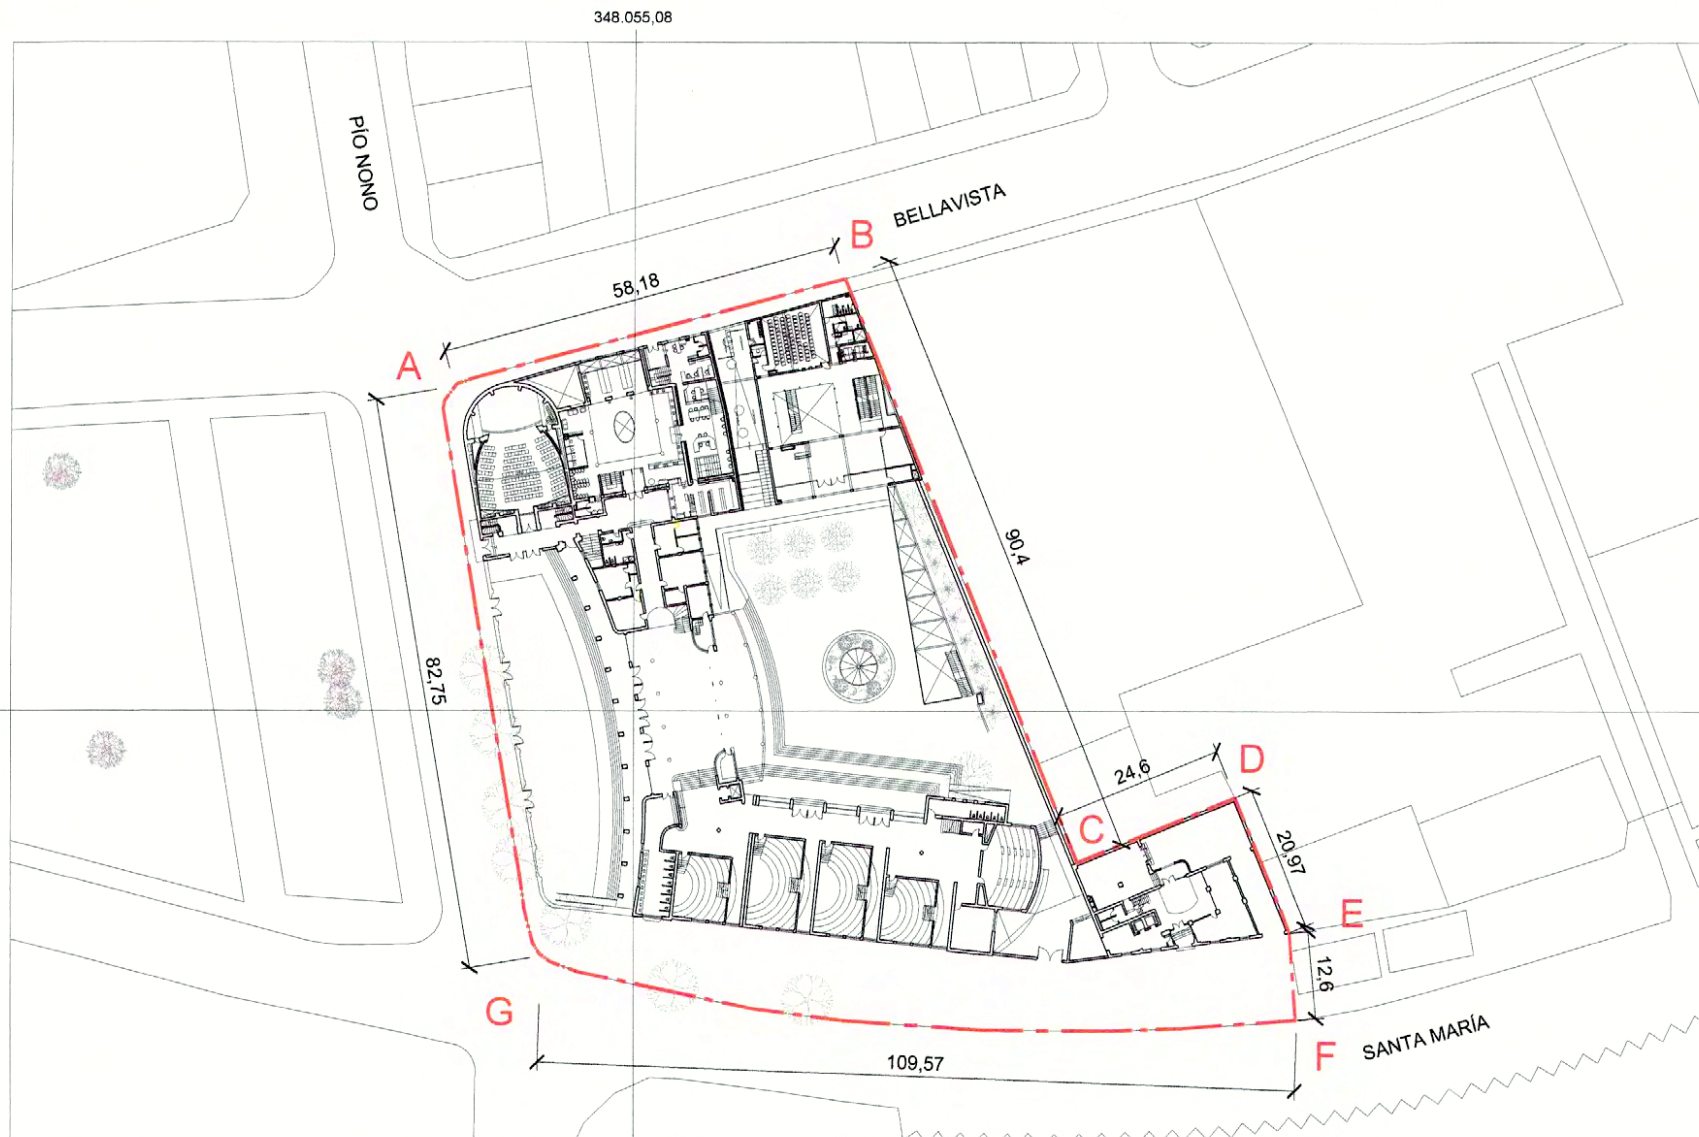

PLANO DE UBICACIÓN
ESCALA GRÁFICA

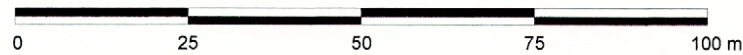

NOTAS:

- Plano elaborado en el Consejo de Monumentos Nacionales en base a:
 - Base catastral I. Municipalidad de Providencia.
 - Levantamiento GPS Datum WGS 84, Huso 19 S.
 - Fotografías archivo fotográfico del CMN.
- Las cotas prevalecen por sobre el dibujo, son aproximadas y están expresadas en metros. En caso de fondos de predio, estos prevalecen por sobre la cota.

(*) Esta información no acredita propiedad.



DATOS GENERALES DEL MONUMENTO NACIONAL
Categoría: MONUMENTO HISTÓRICO

ESCUELA DE DERECHO
DE LA UNIVERSIDAD DE CHILE

REGIÓN	METROPOLITANA
PROVINCIA	SANTIAGO
COMUNA	PROVIDENCIA
DIRECCIÓN / UBICACIÓN / LUGAR	PÍO NONO N° 1

DATOS ESPECÍFICOS DEL MONUMENTO HISTÓRICO

(*)Propietario(s): Universidad de Chile	
Rut del(los) propietario(s): 60.910.000-1	
Rol SII vigente:	
Calidad jurídica: Pública	
Arquitecto(s) destacado(s): Juan Martínez Gutiérrez	
Materialidad predominante: Hormigón - Albañilería	
Sistema constructivo: -	
Año de construcción: 1936 - 1938	N° de pisos: 3
Uso original: Equipamiento / Educativo	
Uso actual: Equipamiento / Educativo	
Valor del bien: Arquitectónico, Urbano, Constructivo y Social	
Decreto:	Fecha Decreto:
Código:	

ANTECEDENTES DEL PLANO

Límites Monumento Histórico:	Superficie aprox. del polígono:
Polígono:	7.972,49 m²
A - B - C - D - E - F - G - A.	Superficie aprox. construida:

Simbología - Nomenclatura:

Limites Monumento Histórico

Profesional responsable: Carmina Arcos S.
Dibujado por: PGO Revisado por: KSV - CAS
Contenido: Plano de Límites - Fotografías
Escala: Gráfica indicada
Fecha: 05 / 05 / 2014 Lámina: 1 de 1

