


FERROVIARIAS
PLANO
RED DE ALCANTARILLADO.
Escala 1:400,000

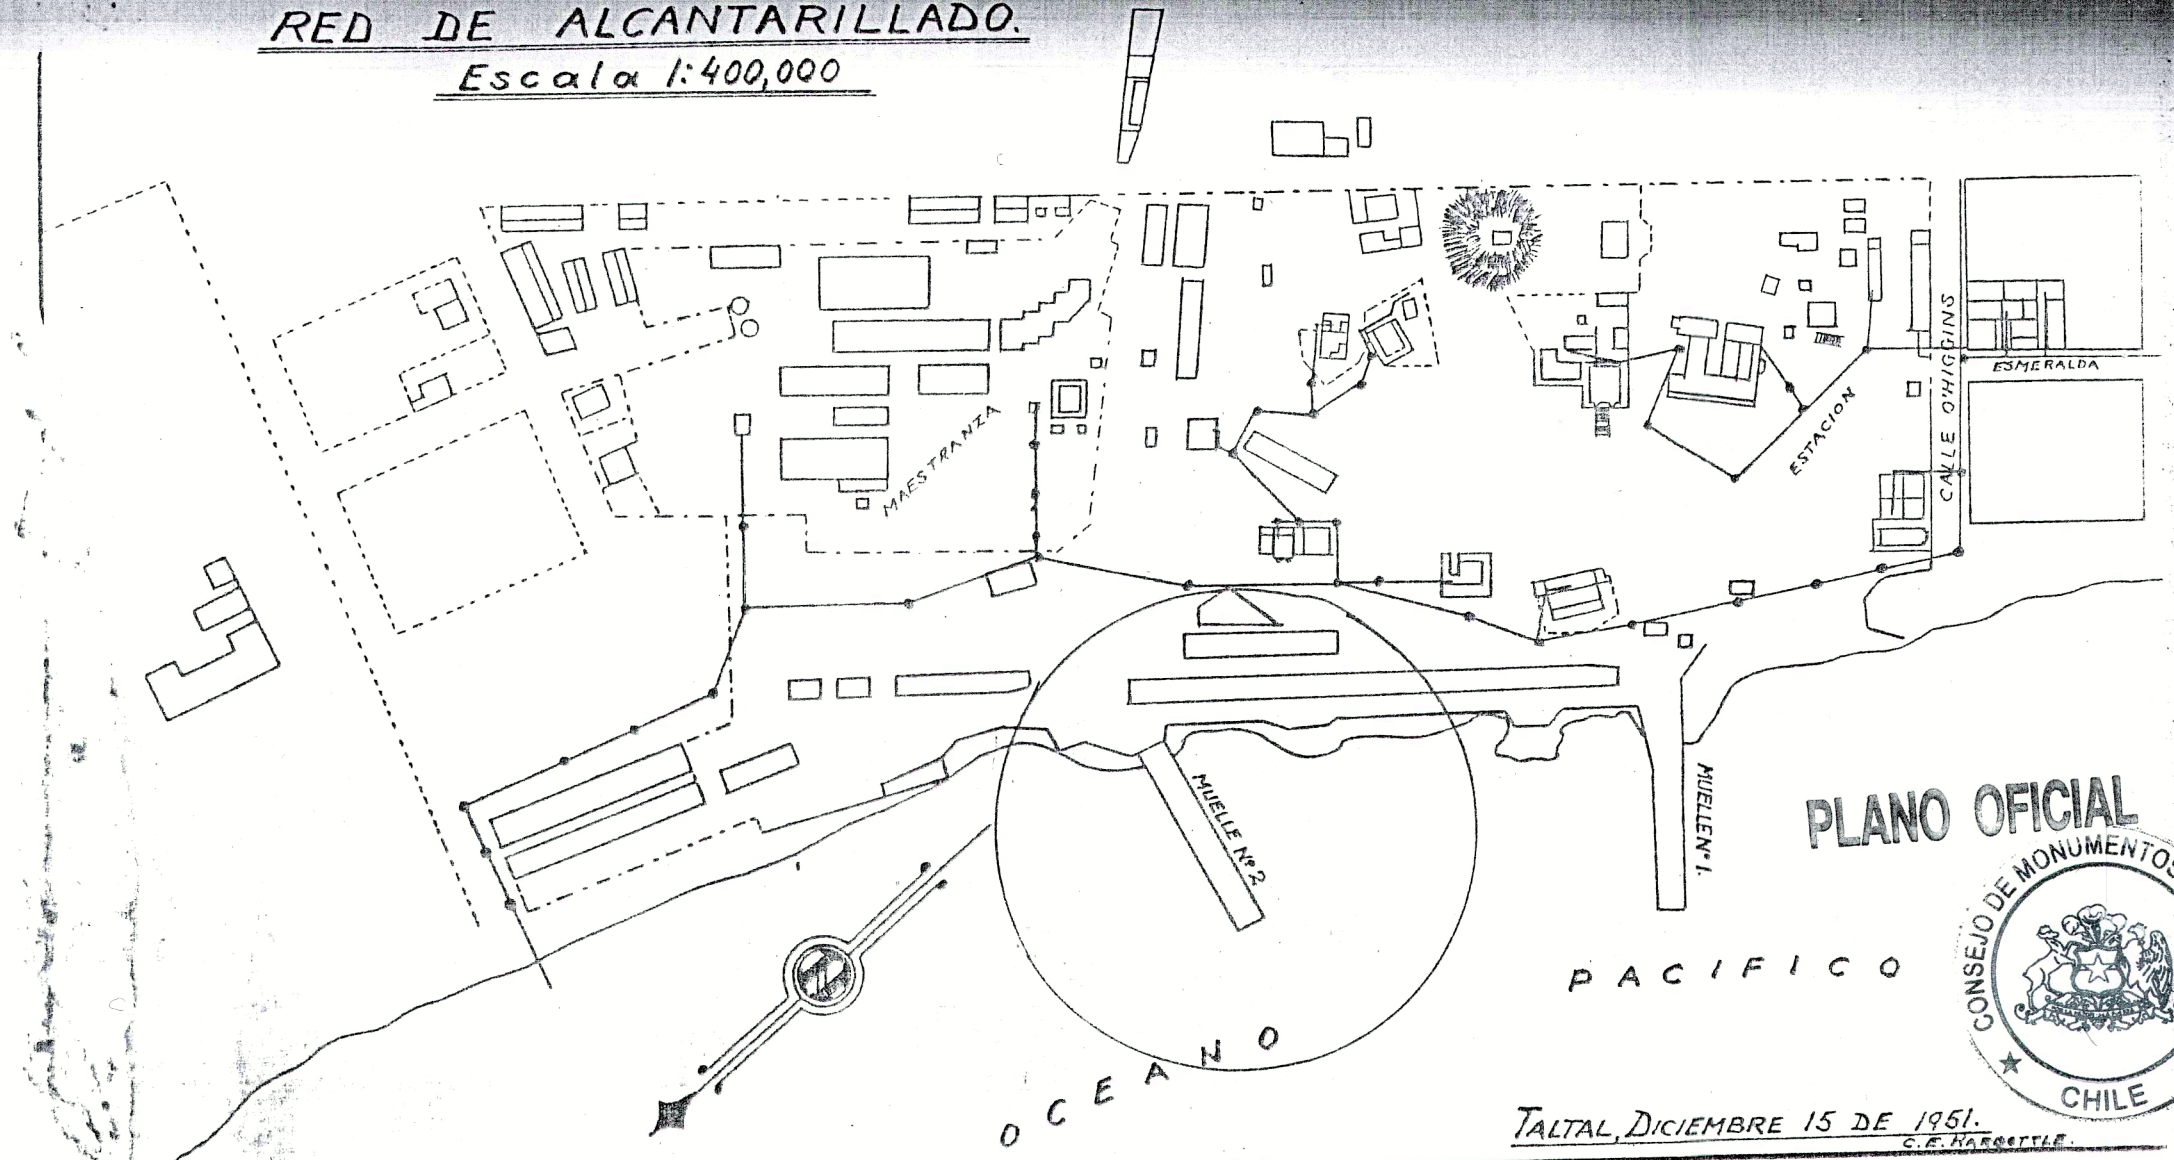

PLANO OFICIAL



TALTAL, DICIEMBRE 15 DE 1951.
C. F. HARGRETT.