



CAPILLA LO VICUÑA



CASA PATRONAL




CASA DE INQUILINOS



CASA DE INQUILINOS



AV. PRINCIPAL DE LA HACIENDA

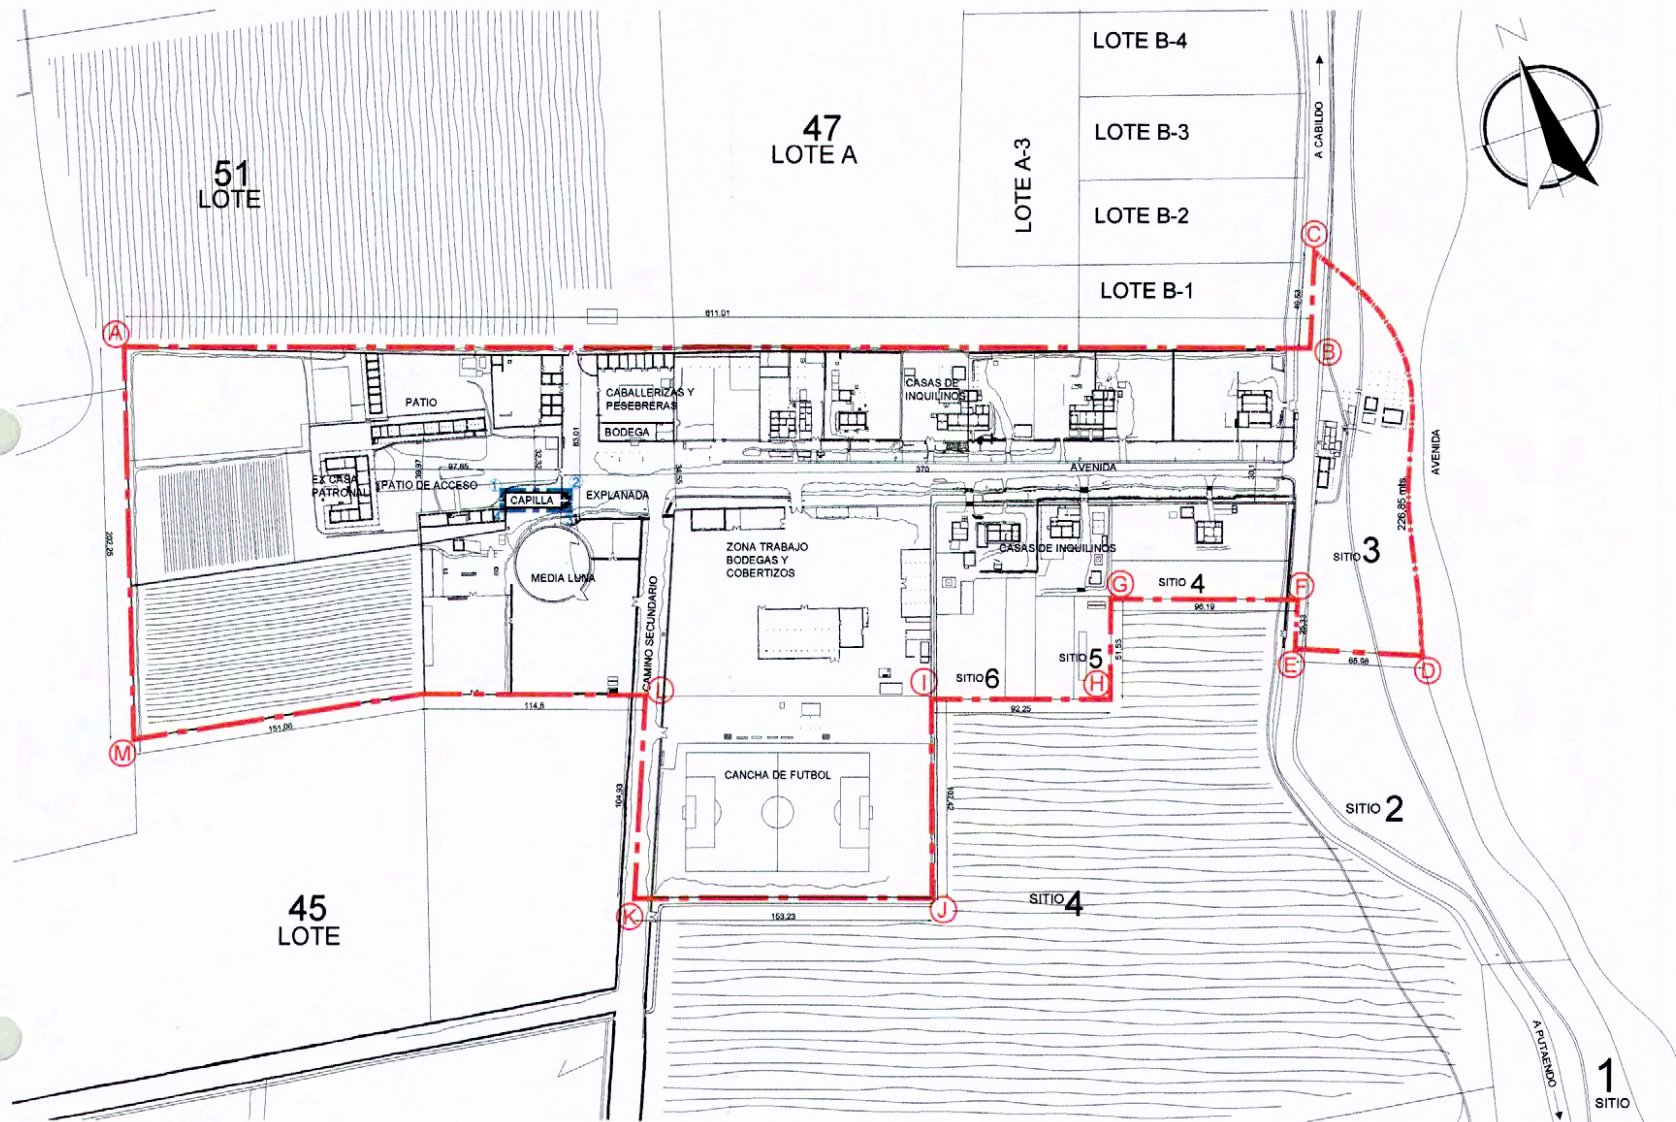

PLANO DE LÍMITE
Escala gráfica

0 50 100 150 200 mts.



EMPLAZAMIENTO S/ESC.

TRAMO	METROS	DESCRIPCIÓN
A - B	611,01	DESLINDE NORTE DEL NÚCLEO HACENDAL
B - C	49,53	EJE CAMINO CABILDO A PUTAENDO
C - D	226,85	DESLINDE ORIENTE DE SITIO Nº 3
D - E	65,98	DESLINDE SUR DE SITIO Nº 3
E - F	25,33	EJE CAMINO CABILDO A PUTAENDO
F - G	96,19	DESLINDE SUR SITIO Nº 4 NÚCLEO HACENDAL
G - H	51,53	DESLINDE ORIENTE SITIO Nº 5 NÚCLEO HACENDAL
H - I	92,25	DESLINDE SUR SITIOS Nº 5 Y 6 NÚCLEO HACENDAL
I - J	102,42	DESLINDE ORIENTE SECTOR CANCHA DE FÚTBOL NÚCLEO HACENDAL
J - K	153,23	DESLINDE SUR SECTOR CANCHA DE FÚTBOL NÚCLEO HACENDAL
K - L	104,93	EJE CAMINO SECUNDARIO
L - M	265,56	DESLINDE SUR SECTOR MEDIALUNA NÚCLEO HACENDAL
M - A	202,25	DESLINDE PONIENTE NÚCLEO HACENDAL



PLANO ELABORADO:
-Área Arquitectura del CMN
-Expediente Patrimonial Lo Vicuña,
Putando, Salim Rabi Arquitecto
Fondart 2004.

MINISTERIO DE EDUCACIÓN



www.monumentos.cl

LEY N° 17.288

Monumento Nacional
categoría: MONUMENTO HISTÓRICO
CAPILLA LO VICUÑA
ZONA TÍPICA
HACIENDA LO VICUÑA

PLANO OFICIAL

REGIÓN VALPARAISO
PROVINCIA SAN FELIPE DE ACONCAGUA
COMUNA PUTAENDO
LUGAR SECTOR RINCONADA DE GUZMANES
(A 3 KMS. DE PUTAENDO)

LÍMITES ZONA TÍPICA:
Polígono
A - B - C - D - E - F - G - H - I - J - K - L
M - A
LÍMITES MONUMENTOS HISTÓRICOS:
Polígono
1 - 2 - 3 - 4 - 1.

SUPERFICIE APROX.
DEL POLÍGONO:
13.1 Ha

SIMBOLOGÍA - NOMENCLATURA

Limite Zona Típica

Limite Monumento Histórico

Materialidad de la Construcción:
Adobe y Estructura de Madera
Decreto N° y fecha de aprobación:
Arquitecto: Desconocido
Año de construcción: Hacienda: 1.790
Capilla: 1.858
Propietario: Distintos Privados y Obisado de San Felipe
Rut: -
Dibujante: Purísima Garrido
Arquitecto revisor: Christian Matzner
N° de pisos: 1 y 2
Uso Actual: Residencial
N° de Rol Afectado: -

Oscar Acuña Poblete
Secretario Ejecutivo
Consejo de Monumentos Nacionales
Christian Matzner
Arquitecto
Consejo de Monumentos Nacionales

CONTENIDO:
PLANO DE LÍMITES

Escala: Gráfica
Lámina: 1 de 2
Fecha: 08.01.2008

