


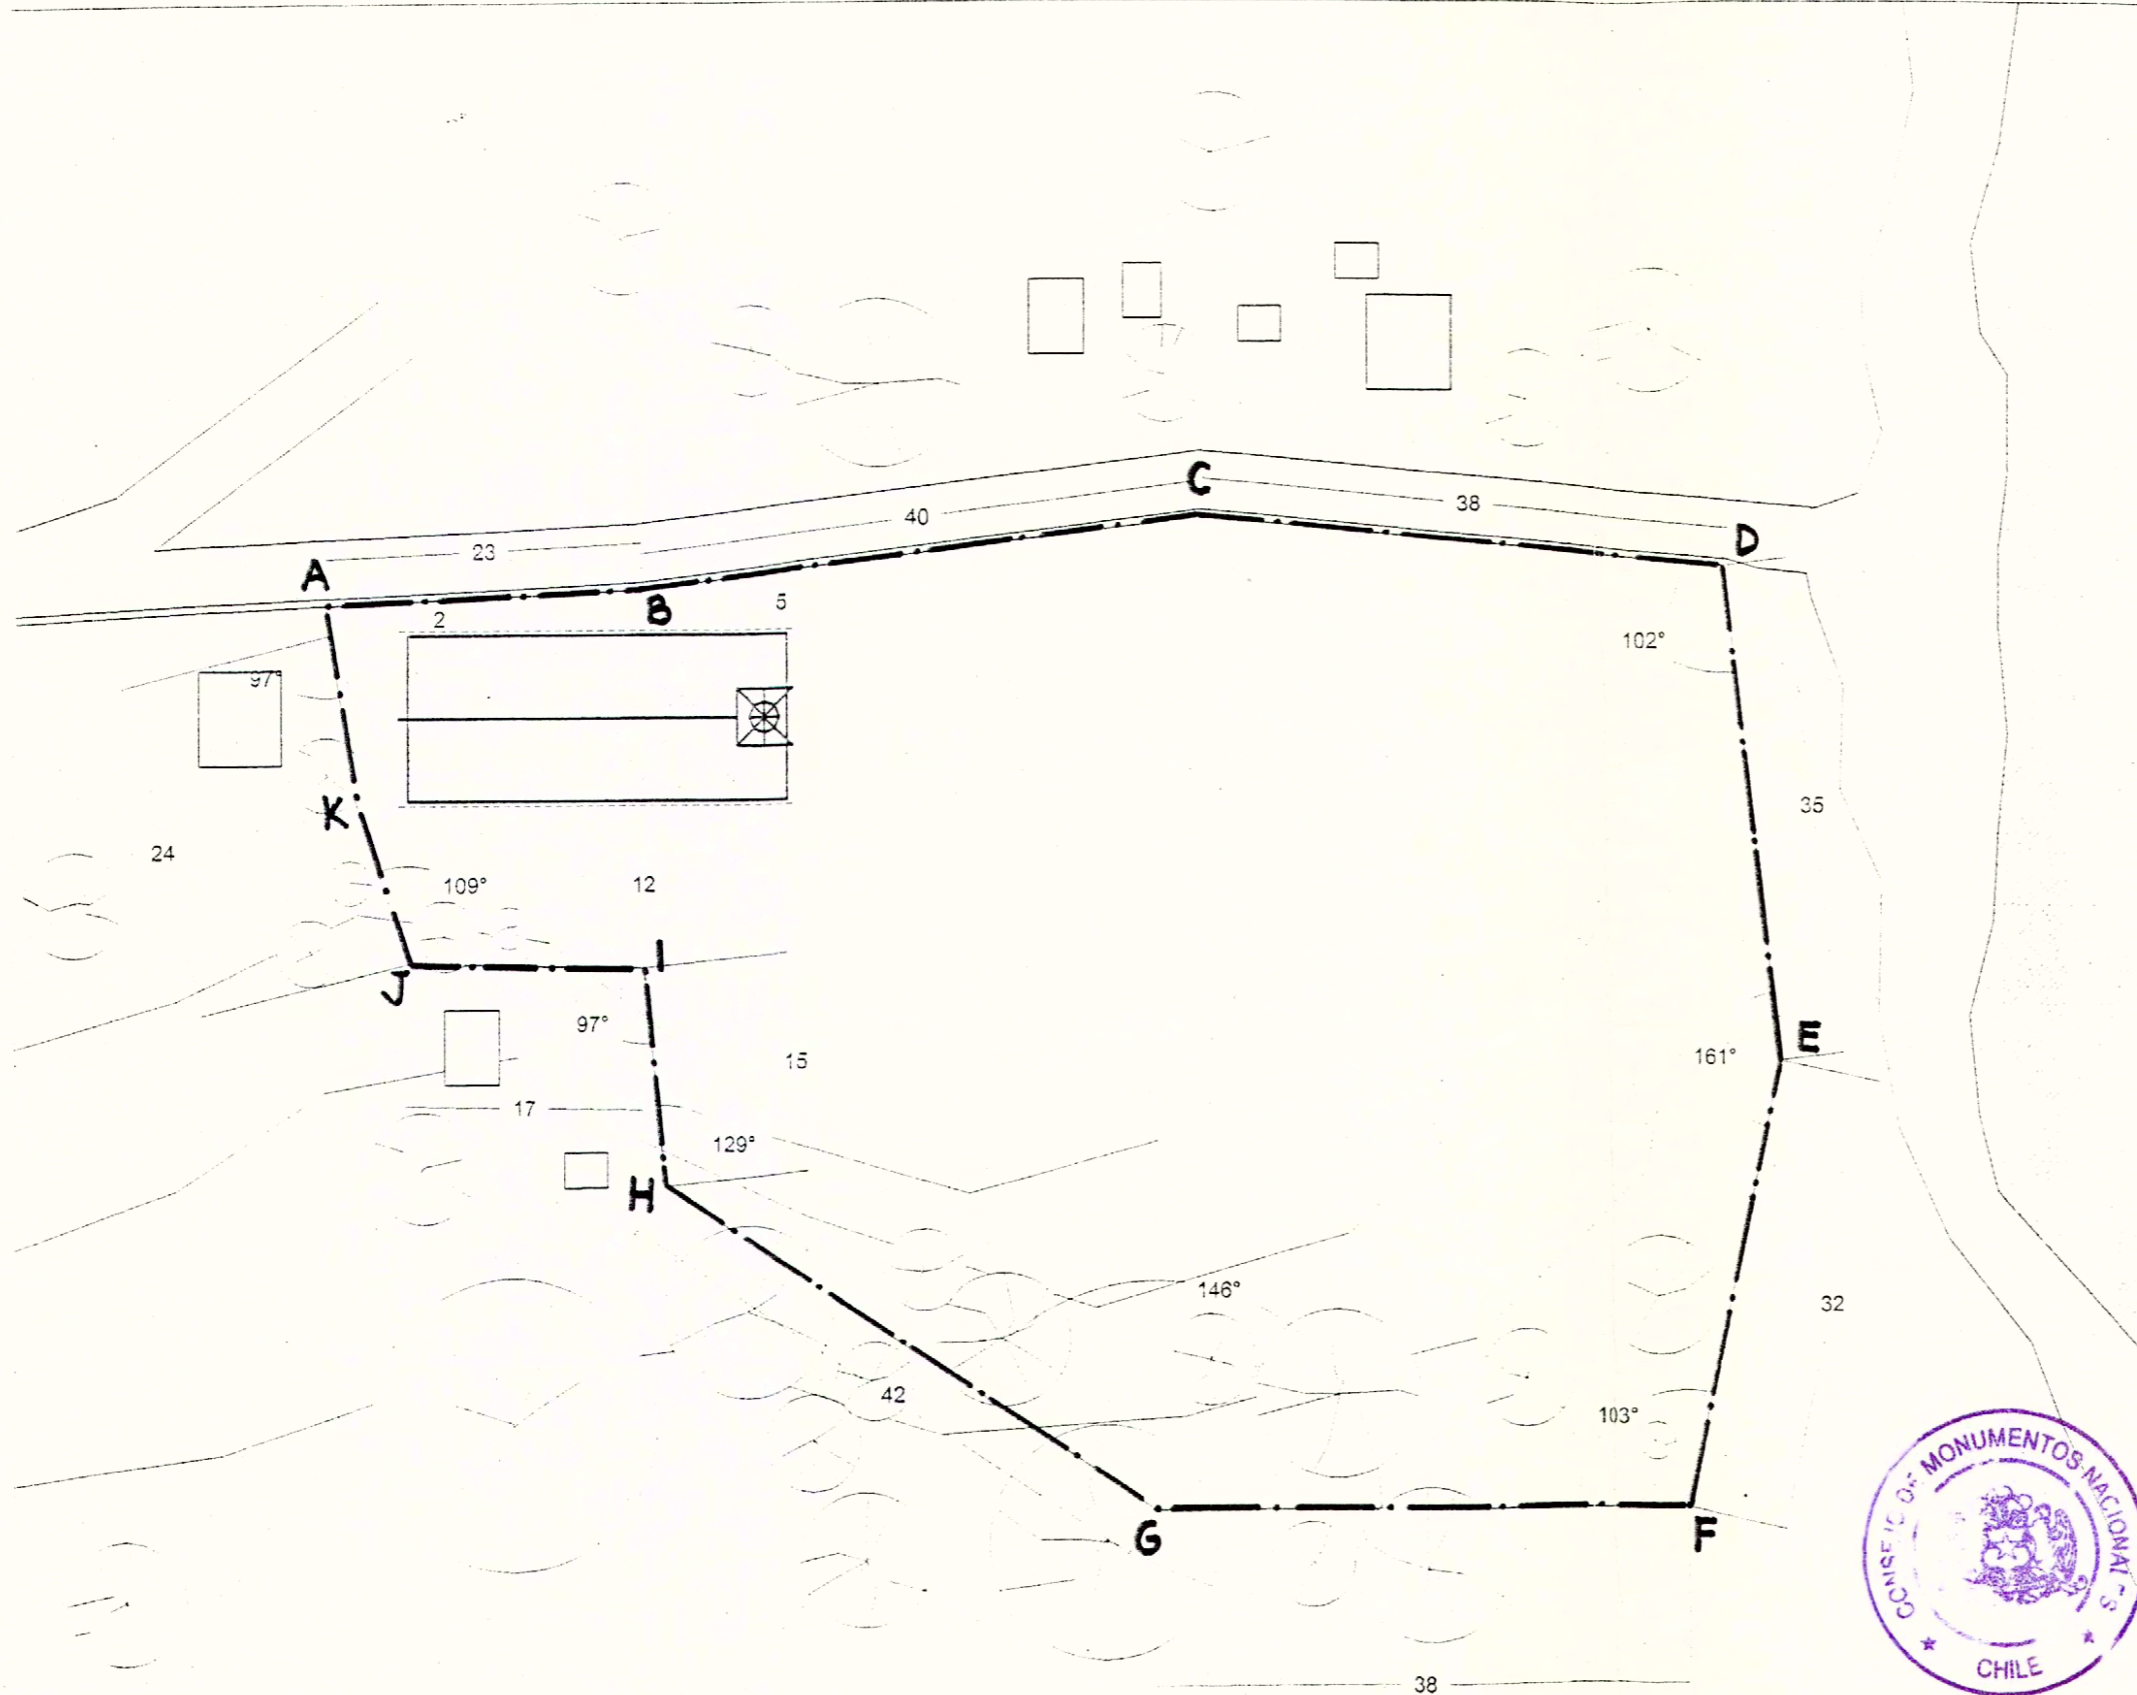

**MONUMENTO HISTÓRICO
IGLESIA DE VILUPULLI**

(D.S. 1750, DEL 26.07.1971)

Límites: Polígono:
A-B-C-D-E-F-G-H-I-J-K-A



IGLESIA DE VILUPULLI

DECLARACIÓN DE SITIO DE PATRIMONIO
DE LA HUMANIDAD

FICHA TÉCNICA DESARROLLADA POR EL TALLER
PROFESIONAL DE LA ESCUELA DE ARQUITECTURA
DE LA UNIVERSIDAD DE LOS LAGOS
OSORNO - CHILE

PLANO OFICIAL

LEVANTAMIENTO, DIGT. AUTOCAD	RUBY FUENZALIDA
FOTOGRAFÍAS, DIGT. AUTOCAD	DAHIAN OYARZUN
ENCUESTAS, EDICIÓN	FRANCO ZIROTTI

ARQUITECTO JEFE DE ESTUDIO
JOSÉ MIGUEL BISKUPOVIC

ARQUITECTO COLABORADOR
LORENA ARAYA

AYUDANTE
CARLOS WILLER

FECHA DE ELABORACIÓN DEL ESTUDIO :
ABRIL DE 1999

UBICACIÓN :
COMUNA DE CHONCHI VILUPULLI

